
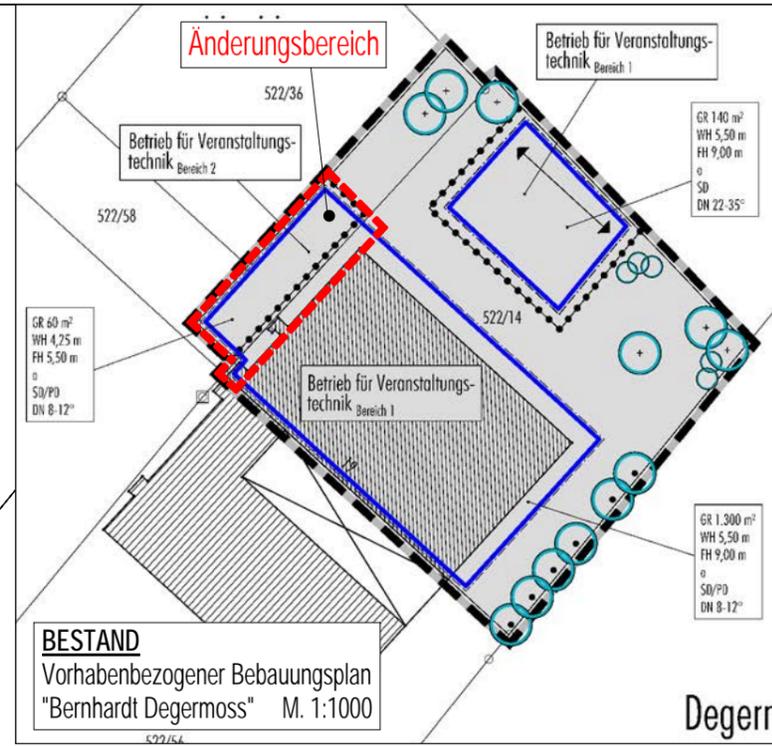


Alle bisherigen planungsrechtlichen Festsetzungen innerhalb des **Änderungsbereiches** werden durch diese Bebauungsplanänderung ersetzt.
Sonstige Festsetzungen des vorhabenbezogenen Bebauungsplanes behalten weiterhin Rechtskraft.

Geltungsbereich des vorhabenbezogenen Bebauungsplanes "Bernhard Degermoos"

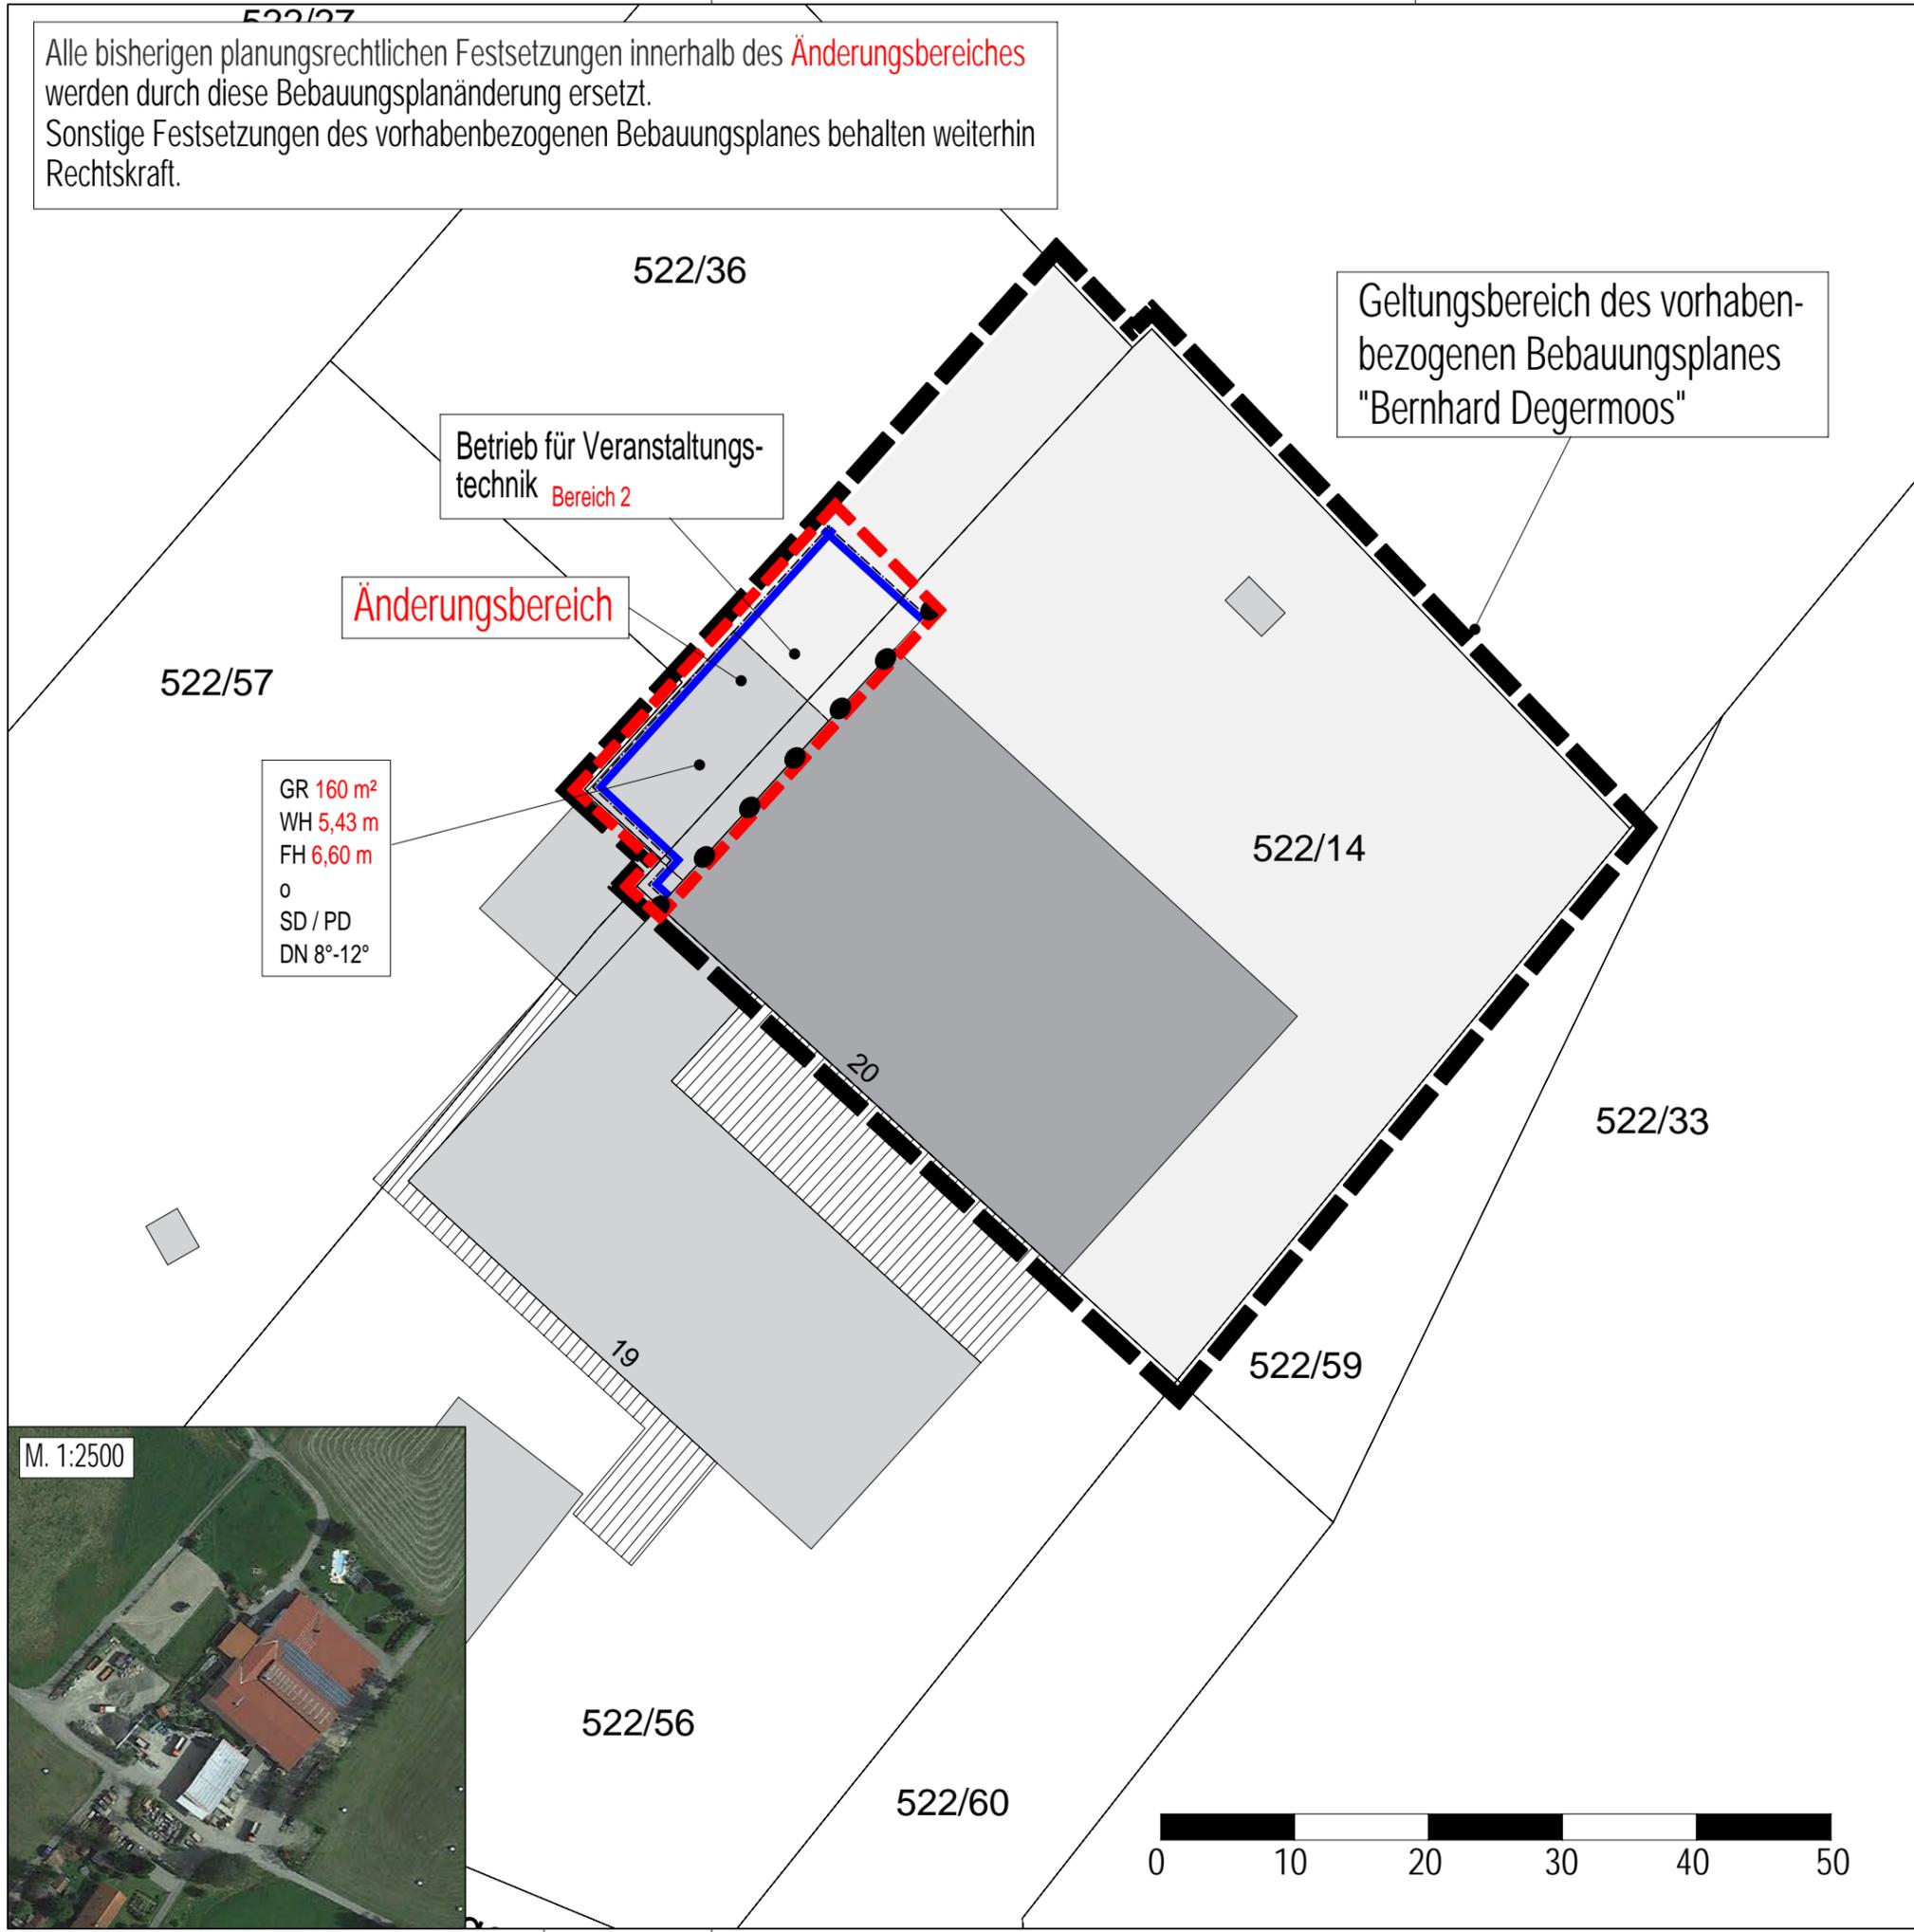

VERFAHRENSVERMERKE

1. Aufstellungsbeschluss zur Bebauungsplanänderung durch den Gemeinderat	am	11.06.2019
2. Bekanntmachung des Aufstellungsbeschluss gem. § 2(1) BauGB	am	28.06.2019
3. Billigung des Bebauungsplanentwurfes mit Begründung und Auslegungsbeschluss durch den Gemeinderat	am	11.06.2019
4. Bekanntmachung der öffentlichen Auslegung	am	28.06.2019
5. Öffentliche Auslegung des Bebauungsplanentwurfes mit Begründung i. d. Fassung vom 24.05.2019 gem. § 3 (2) BauGB	vom	08.07.2019
	bis	09.08.2019
6. Satzungsbeschluss durch den Gemeinderat gem. § 10 BauGB	am	12.11.2019

Hergensweiler, den 29.11.2019
gez. Wolfgang Strohmaier (ERSTER BÜRGERMEISTER)

AUSFERTIGUNG

Der textliche und zeichnerische Inhalt dieses vorhabenbezogenen Bebauungsplanes stimmt mit dem Satzungsbeschluss vom 12.11.2019 überein. Das Verfahren wurde ordnungsgemäß durchgeführt.

Hergensweiler, den 29.11.2019
gez. Wolfgang Strohmaier (ERSTER BÜRGERMEISTER)

Ortsübliche Bekanntmachung und Beginn der Rechtsverbindlichkeit des vorhabenbezogenen Bebauungsplanes am 29.11.2019.

Hergensweiler, den 29.11.2019
gez. Wolfgang Strohmaier (ERSTER BÜRGERMEISTER)



GEMEINDE HERGENSWEILER

LAGEPLANBEZEICHNUNG:
VORHABENBEZOGENER BEBAUUNGSPLAN "BERNHARDT DEGERMOOS - ÄNDERUNG"

PLANVERFASSER: **PLANWERKSTATT a.B. Rainer Waßmann Stadtplanung**
Bodanstraße 38, 88079 Kressbronn, Tel. (075 43) 962 98 13, Fax (075 43) 962 98 20

AUFTRAGGEBER: Gemeindeverwaltung Hergensweiler, Friedhofweg 7, 88138 Hergensweiler, Telefon: 08388 - 217, Fax: 08388 - 724

DATUM: 05.11.2019

PLANVERFASSER: Rainer Waßmann, Stadtplaner
GEMEINDE HERGENSWEILER
gez. Wolfgang Strohmaier, Erster Bürgermeister

M. 1:500

REG.-NR.:
Fertigung